PRIMĂRIA COM.DĂMUC

Data anunţului *25.05.2023*

INTENȚIE DE ELABORARE PLAN URBANISTIC ZONAL

P.U.Z. INTRODUCERE TEREN ÎN INTRAVILAN ÎN VEDEREA CONSTRUIRII UNEI LOCUINTE, ANEXE SI ÎMPREJMUIRE

Extravilan com.Dămuc, Punct "Bățu"

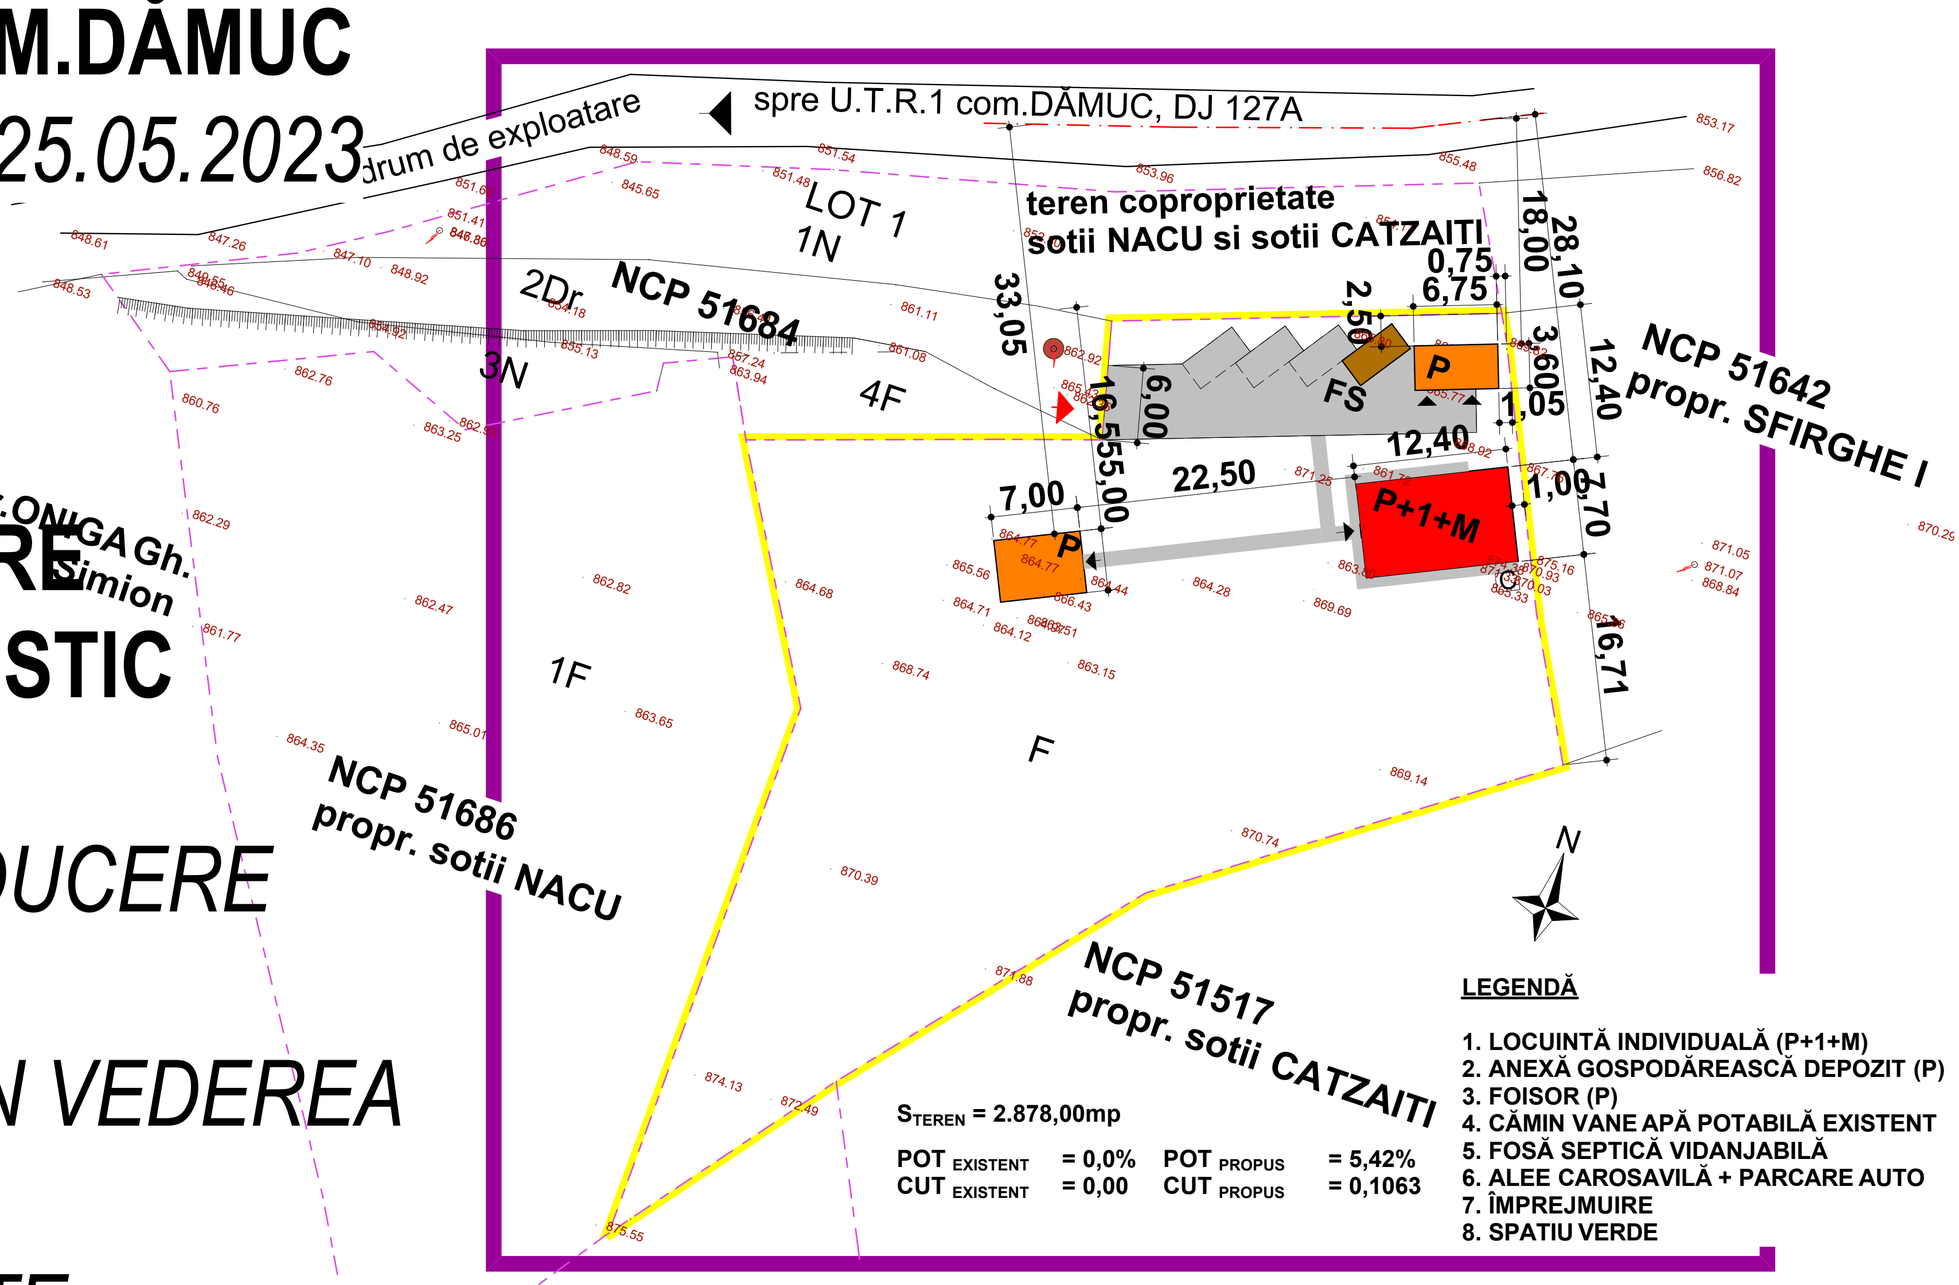

LEGENDĂ
LIMITA ZONEI STUDIATE
LIMITĂ PROPRIETATE PRIVATĂ

CONSTRUCTII PROPUSE - FUNCTIUNE LOCUIRE
CONSTRUCTII PROPUSE - FUNCTIUNE ANEXE
ECHIPĂRI EDILITARE
C CĂMIN APĂ
FS FOSA SEPTICA VIDANJABILĂ

REGIM MAXIM DE INALTIME P+1+M
SPATII VERZI
REGIM DE ALINIERE

INIŢIATOR : CATZAITI DAN-VIRGIL

PUBLICUL ESTE INVITAT SĂ TRANSMITĂ OBSERVAŢII ŞI PROPUNERI
Privind intenţia de elaborare a Planului Urbanistic *ZONAL*
În perioada *29.05.2023 - 30.06.2023*
Persoana responsabilă cu informarea şi consultarea publicului :
ing. DANDU Ionel
Primăria comunei DĂMUC, tel.0233.256.270,
e-mail *primaria@comunadamuc.ro*

Observaţiile sunt necesare în vederea *Stabilirii cerinţelor de elaborare*
AVIZ DE OPORTUNITATE

Răspunsul la observaţiile transmise va fi *comunicat prin poştă*

Etapele preconizate pentru consultarea publicului pînă la aprobarea planului *29.05.2023 - 30.06.2023*

I. ANUNŢAREA INTENŢIEI DE ELABORARE ***P.U.Z. + R.L.U. AFERENT***
II.ANUNŢAREA ELABORĂRII ***P.U.Z. + R.L.U. AFERENT***