
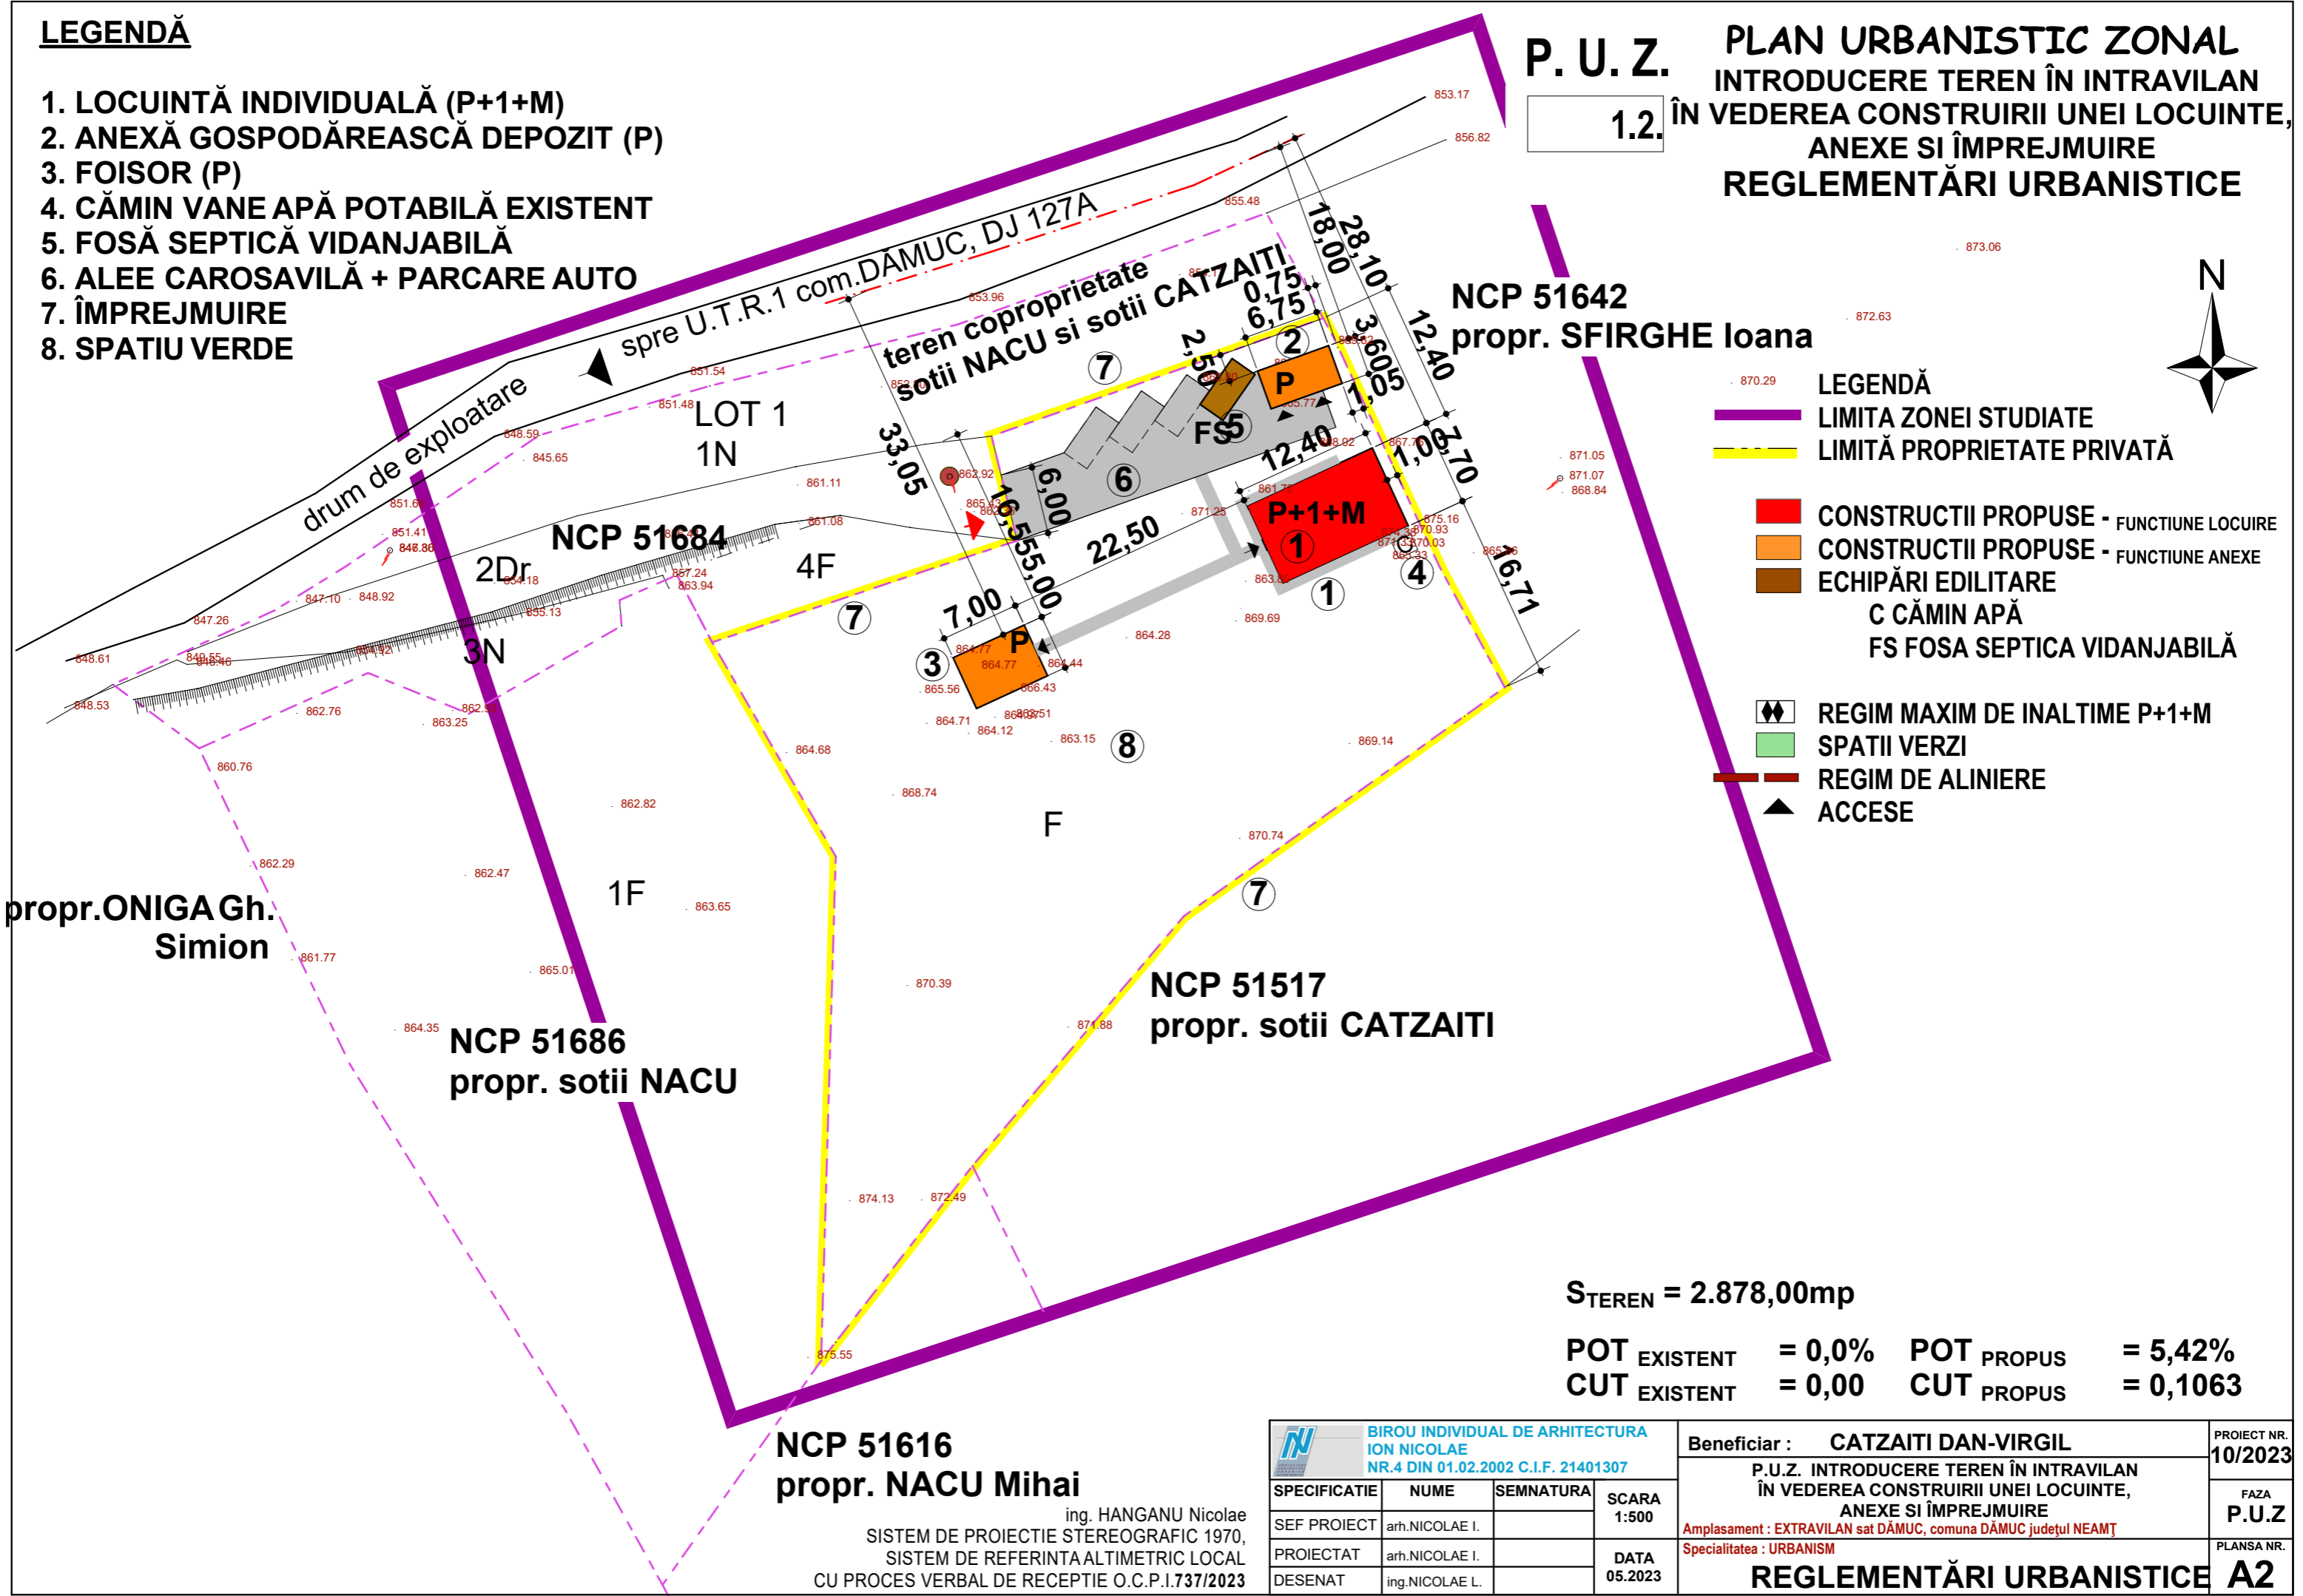


LEGENDĂ

1. LOCUINȚĂ INDIVIDUALĂ (P+1+M)
2. ANEXĂ GOSPODĂREASCĂ DEPOZIT (P)
3. FOISOR (P)
4. CĂMIN VANE APĂ POTABILĂ EXISTENT
5. FOSĂ SEPTICĂ VIDANJABILĂ
6. ALEE CAROSAVILĂ + PARCARE AUTO
7. ÎMPREJMUIRE
8. SPATIU VERDE

P. U. Z. PLAN URBANISTIC ZONAL
1.2. INTRODUCERE TEREN ÎN INTRAVILAN
ÎN VEDEREA CONSTRUIRII UNEI LOCUINTE,
ANEXE SI ÎMPREJMUIRE
REGLEMENTĂRI URBANISTICE

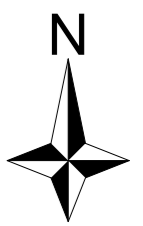

- LEGENDĂ**
- LIMITA ZONEI STUDIATE
 - LIMITĂ PROPRIETATE PRIVATĂ
 - CONSTRUCTII PROPUSE - FUNCTIUNE LOCUIRE
 - CONSTRUCTII PROPUSE - FUNCTIUNE ANEXE
 - ECHIPĂRI EDILITARE
 - C CĂMIN APĂ
 - FS FOSA SEPTICA VIDANJABILĂ
 - REGIM MAXIM DE INALTIME P+1+M
 - SPATII VERZI
 - REGIM DE ALINIERE
 - ACESE

S_{TEREN} = 2.878,00mp

POT_{EXISTENT} = 0,0% POT_{PROPOS} = 5,42%
CUT_{EXISTENT} = 0,0 CUT_{PROPOS} = 0,1063

NCP 51616
propr. NACU Mihai
 ing. HANGANU Nicolae
 SISTEM DE PROIECTIE STEREOGRAFIC 1970,
 SISTEM DE REFERINTA ALTIMETRIC LOCAL
 CU PROCES VERBAL DE RECEPTIE O.C.P.I.737/2023

BIROU INDIVIDUAL DE ARHITECTURA ION NICOLAE NR.4 DIN 01.02.2002 C.I.F. 21401307			
SPECIFICATIE	NUME	SEMNATURA	SCARA 1:500
SEF PROIECT	arh.NICOLAE I.		
PROIECTAT	arh.NICOLAE I.		DATA 05.2023
DESENAT	ing.NICOLAE L.		

Beneficiar : CATZAITI DAN-VIRGIL	PROIECT NR. 10/2023
P.U.Z. INTRODUCERE TEREN ÎN INTRAVILAN ÎN VEDEREA CONSTRUIRII UNEI LOCUINTE, ANEXE SI ÎMPREJMUIRE	FAZA P.U.Z
Amplasament : EXTRAVILAN sat DĂMUC, comuna DĂMUC județul NEAMȚ Specialitatea : URBANISM	PLANSA NR. A2
REGLEMENTĂRI URBANISTICE	